



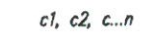

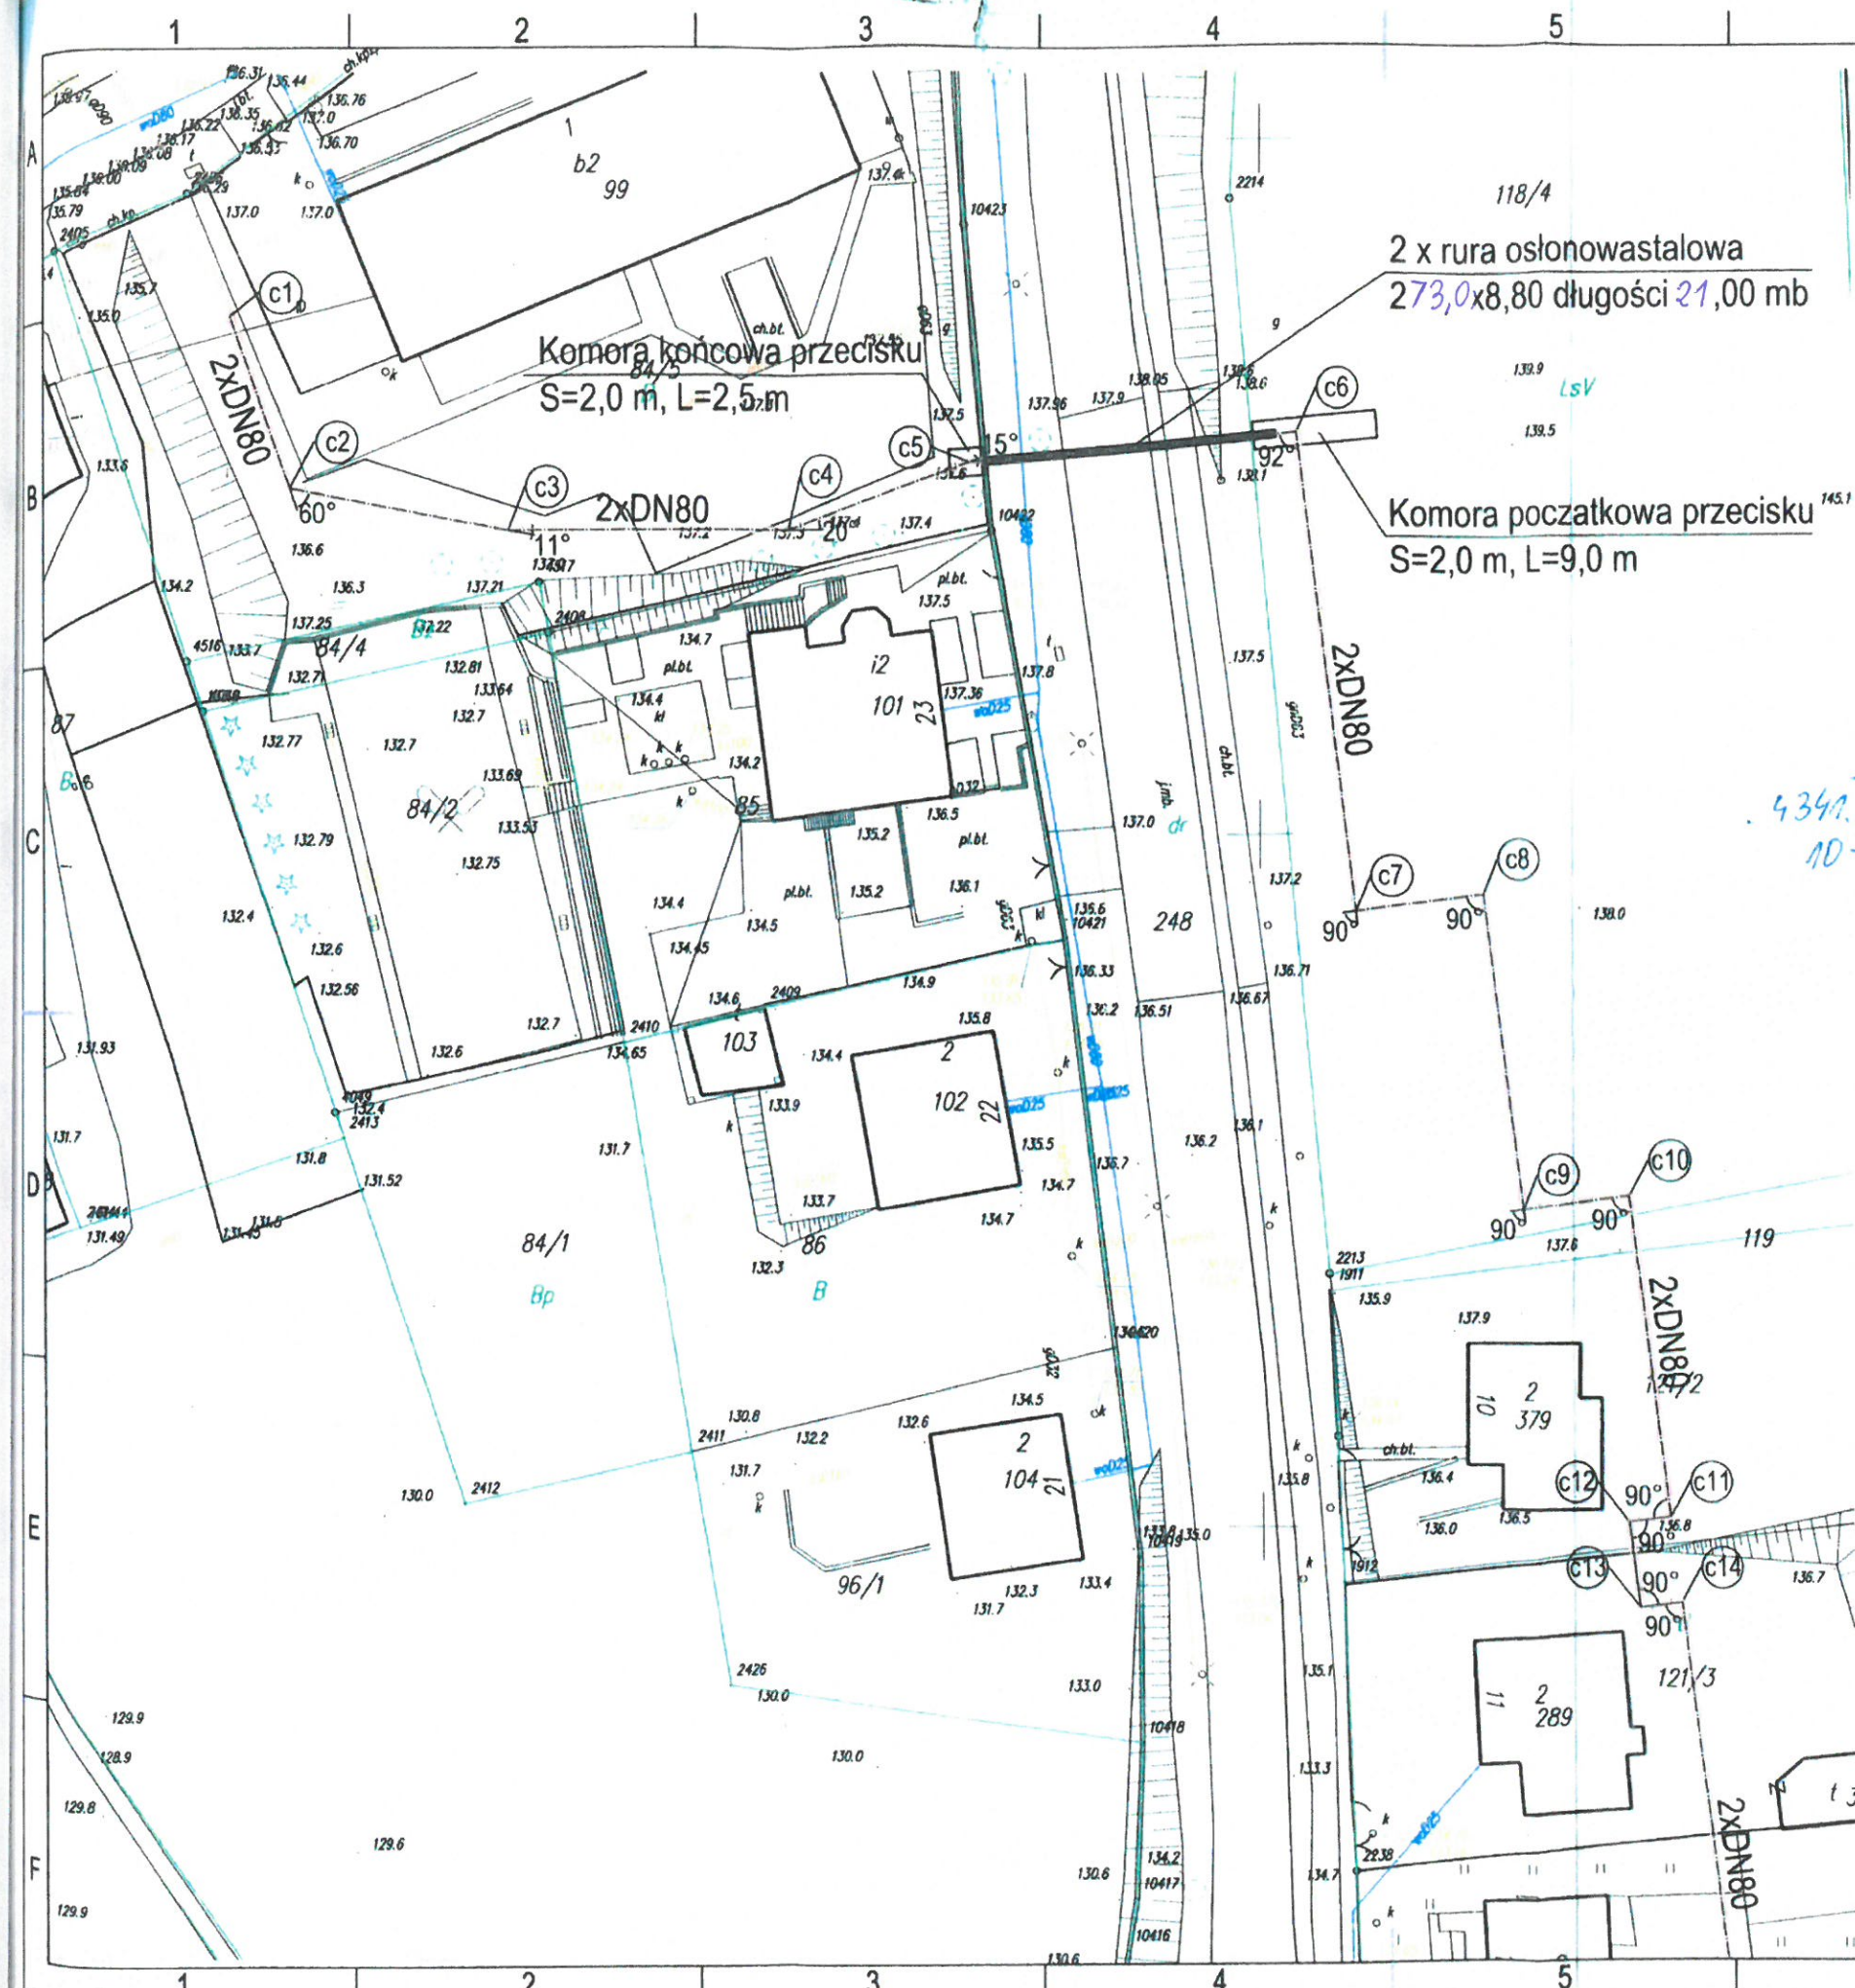



Urząd Miasta w Gdańsku  
Delegatura w Słupsku  
ul. 200 Słupska, ul. Jana Pawła 1

LEGENDA:

-  Trasa projektowanej sieci ciepłej
-  Trasa projektowanych przyłączy ciepłych
-  Linia określająca zakres wymagający uzyskania decyzji lokalizacji inwestycji celu publicznego (teren nie objęty MPZT)
-  Granice nieruchomości
-  c1, c2, c...n Oznaczenia elementów projektowanej sieci ciepłej
-  p1.1, p1.2, p1...n Oznaczenia elementów projektowanych przyłączy ciepłych



4344.30.2020.ER  
10-02-2020  
1

		ul. Małopolska 7, 77-200 Miastko GSM: 667-826-370, e-mail: mathew1982@wp.p	
Stadium	Projekt budowlany	Branża	SANITARNA
Objekt	Rozbudowa sieci ciepłej w obrębie ulic - K. Wielkiego - Kujawska w Miastku, gm. Miastko		DT NR
Treść Opracowania	Zagospodarowanie terenu - przejście pod DK 20		Data
Projekt.	mgr inż. Maciej Pater POM/0292/PBS/15		Skala
Opracował	mgr inż. Maciej Pater		1500
Kreślił	mgr inż. Maciej Pater		Nr rys.
Lokalizacja inwestycji	ul. Kazimierza Wielkiego - DK 20 w km 181 + 014 dz. nr 248 obr.83/5 Miastko, gm. Miastko		1