


Załącznik nr 3

8 Urząd Miejski w Gdansk
Delegatura w Słupsku
ul. Jana Pawła II

- LEGENDA:**
- Trasa projektowanej sieci ciepłej
 - Trasa projektowanych przyłączy ciepłych
 - Linia określająca zakres wymagający uzyskania decyzji lokalizacji inwestycji celu publicznego (teren nie objęty MPZT)
 - Granice nieruchomości
 - c1, c2, c...n Oznaczenia elementów projektowanej sieci ciepłej
 - p1.1, p1.2, p1...n Oznaczenia elementów projektowanych przyłączy ciepłych

4341.30.2020.EP
10-02-2020v.
2

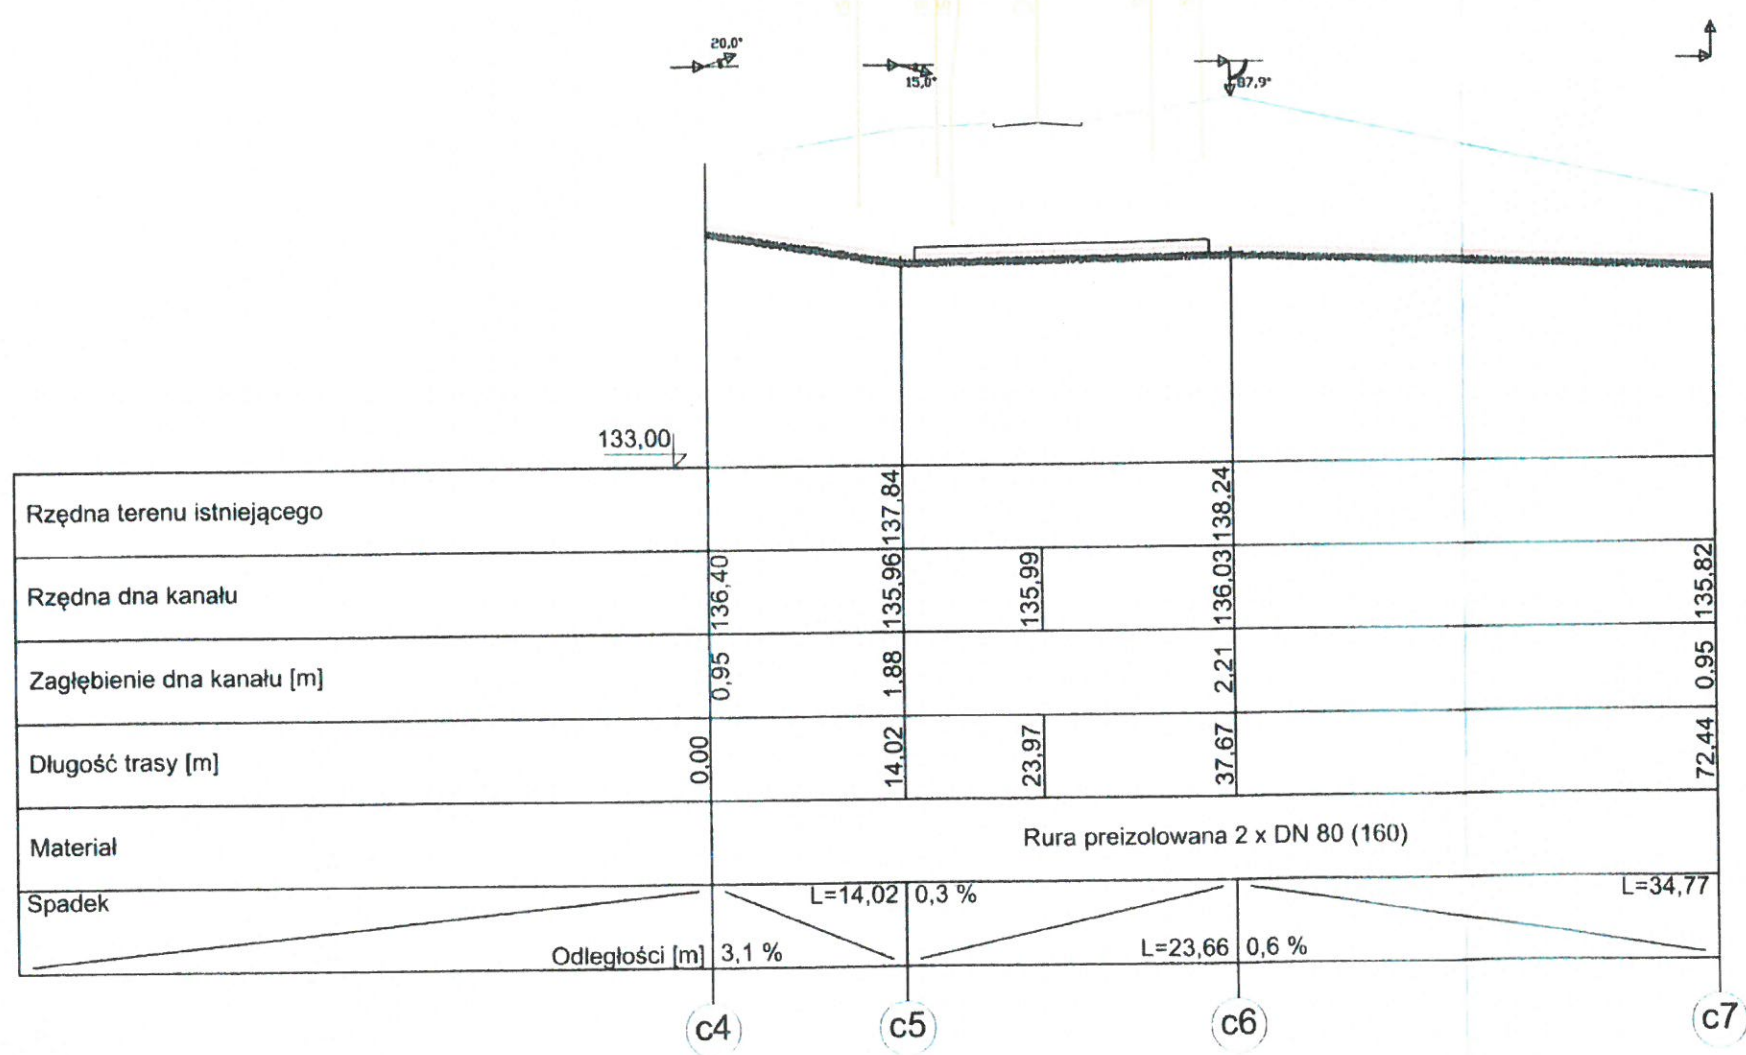

		ul. Małopolska 7, 77-200 Miastko GSM: 667-826-370, e-mail: mathhew1982@wp.p	
Stadium	Projekt budowlany	Branża	SANITARNA
Obiekt	Rozbudowa sieci ciepłej w obrębie ulic - K. Wielkiego - Kujawska w Miastku, gm. Miastko		DT NR
Treść Opracowania	Profil podłużny- przejście pod DK 20		Data 12.2019
Projekt.	mgr inż. Maciej Pater POM/0292/PBS/15		Skala 1:500/100
Opracował	mgr inż. Maciej Pater		Nr rys. 2
Kreślił	mgr inż. Maciej Pater		
Lokalizacja inwestycji	ul. Kazimierza Wielkiego - DK 20 w km 181 + 014 dz. nr 248 obr. 83/5 Miastko, gm. Miastko		

A3