
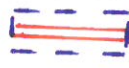
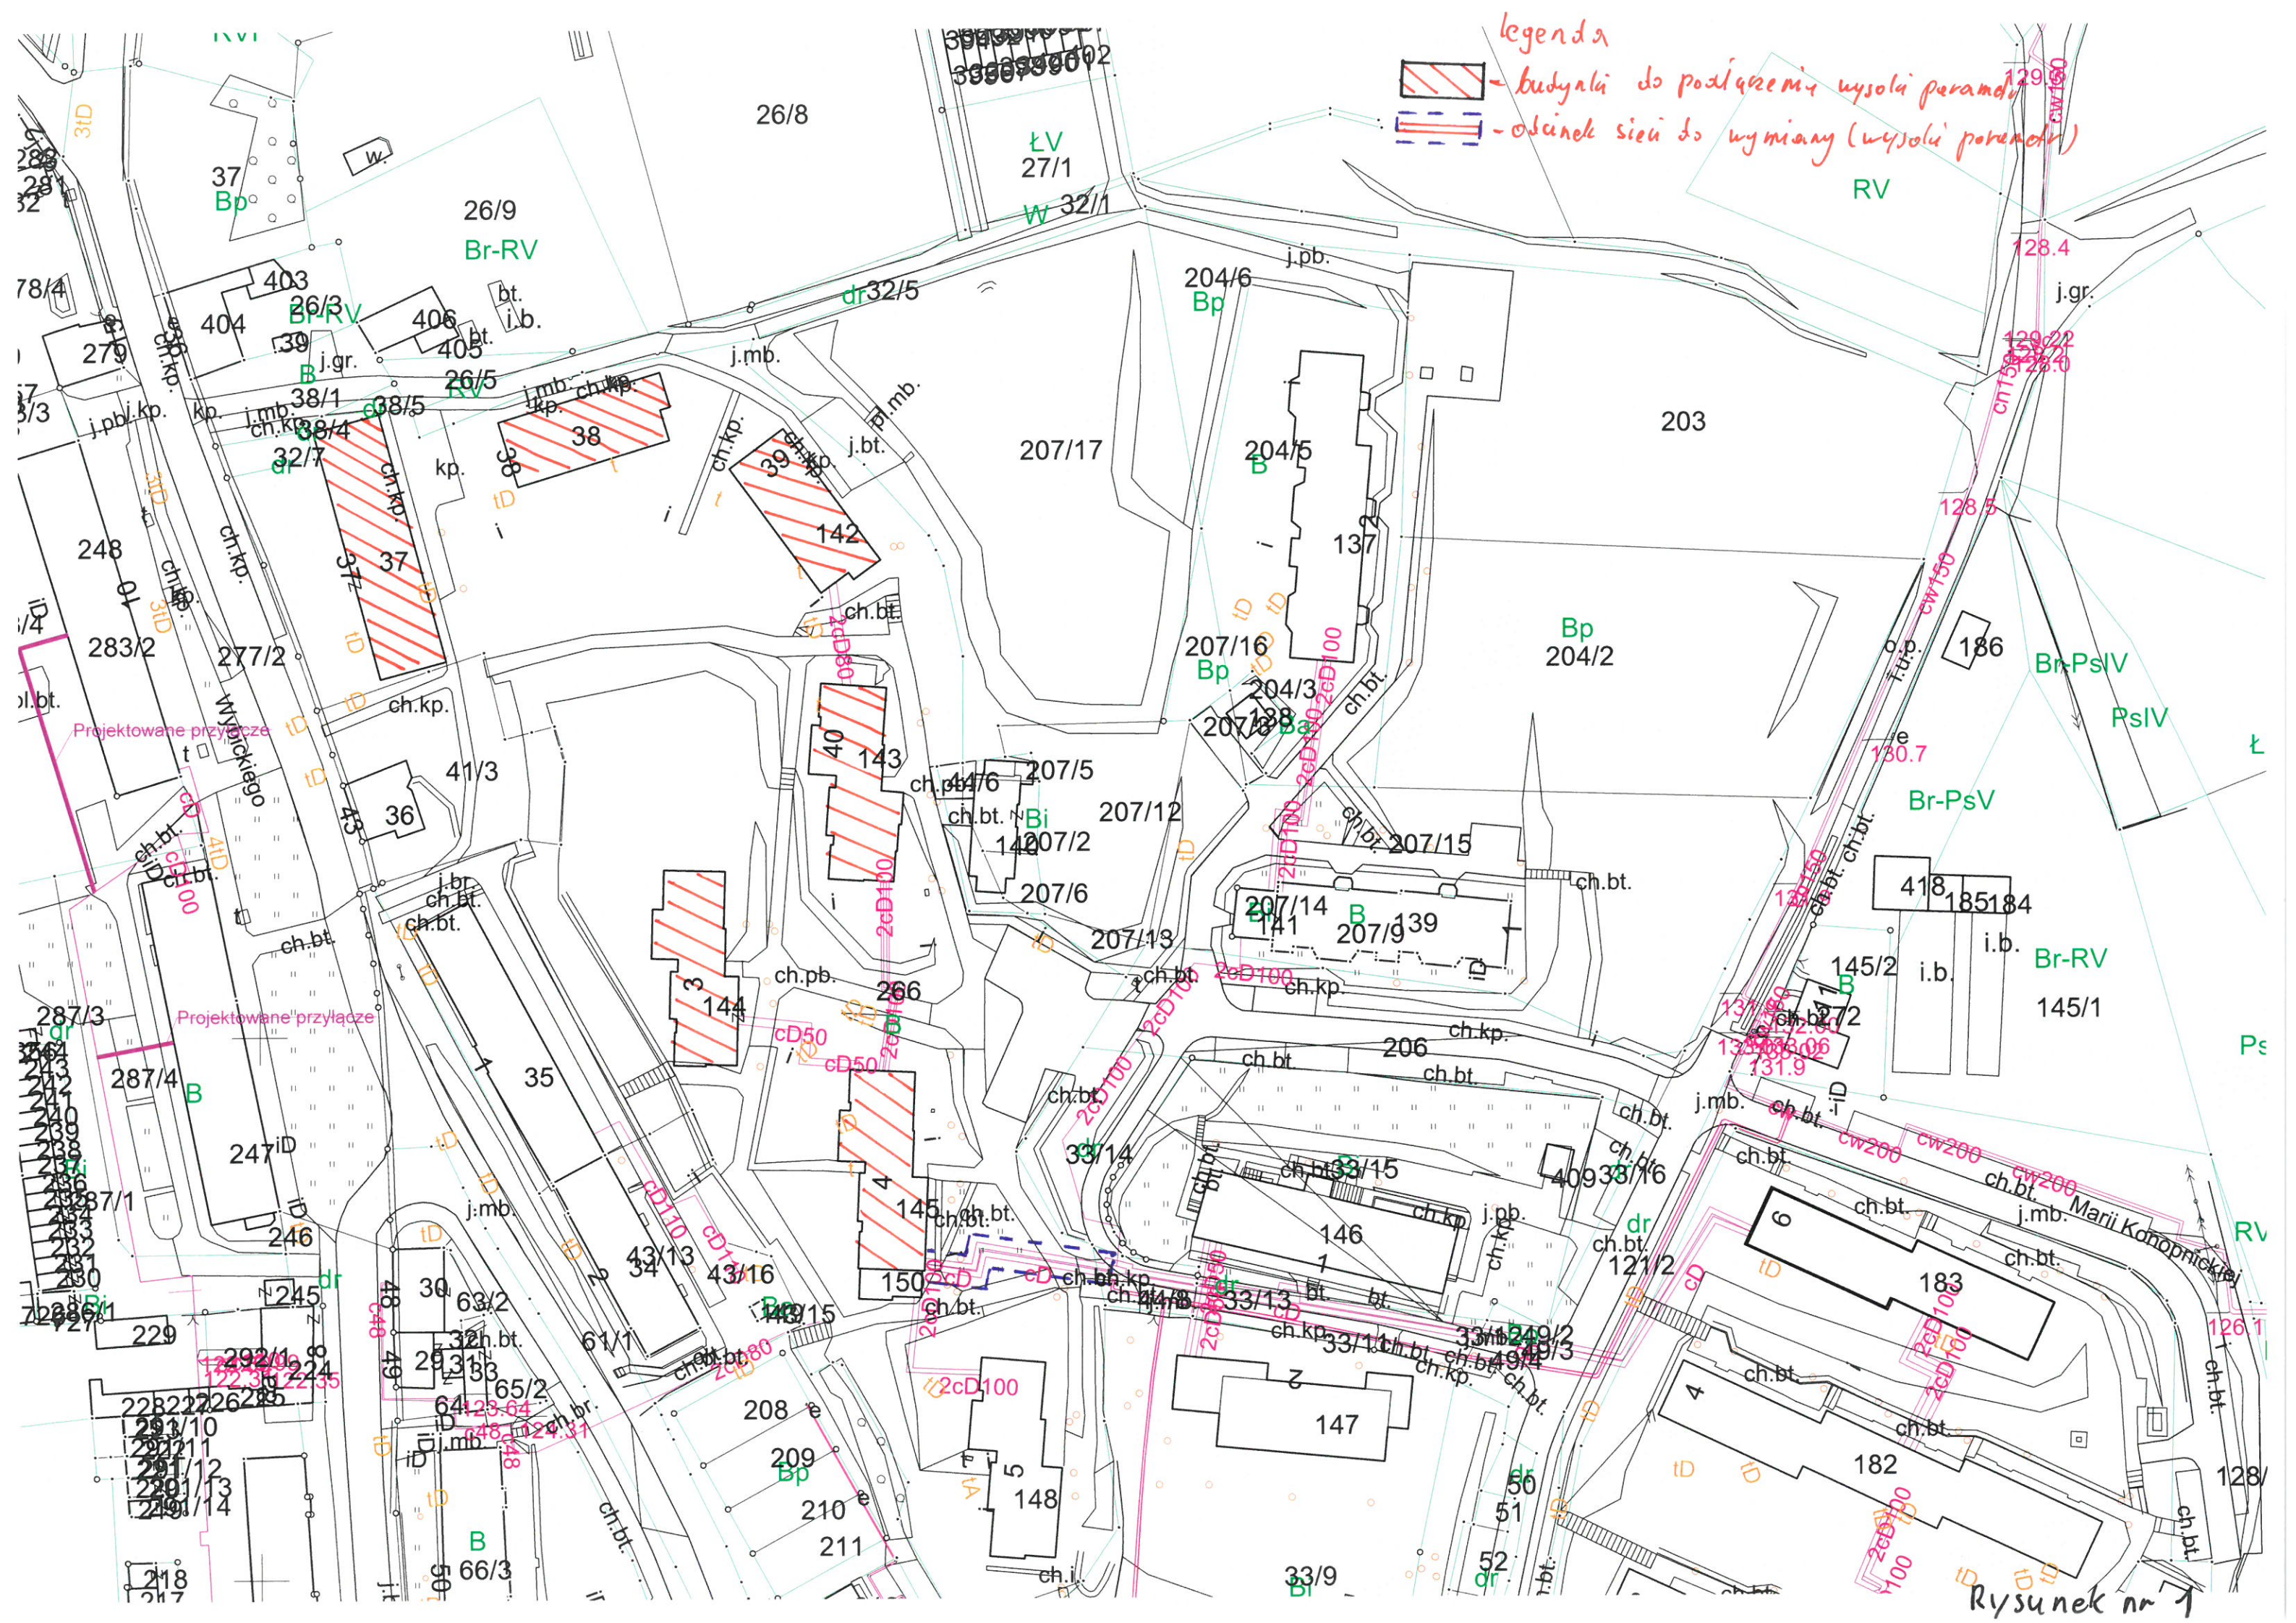


legenda

-  - budynki do podłączenia wysoli peramdi
-  - odcinek sieci do wymiany (wysoli peramdi)



Rysunek nr 1